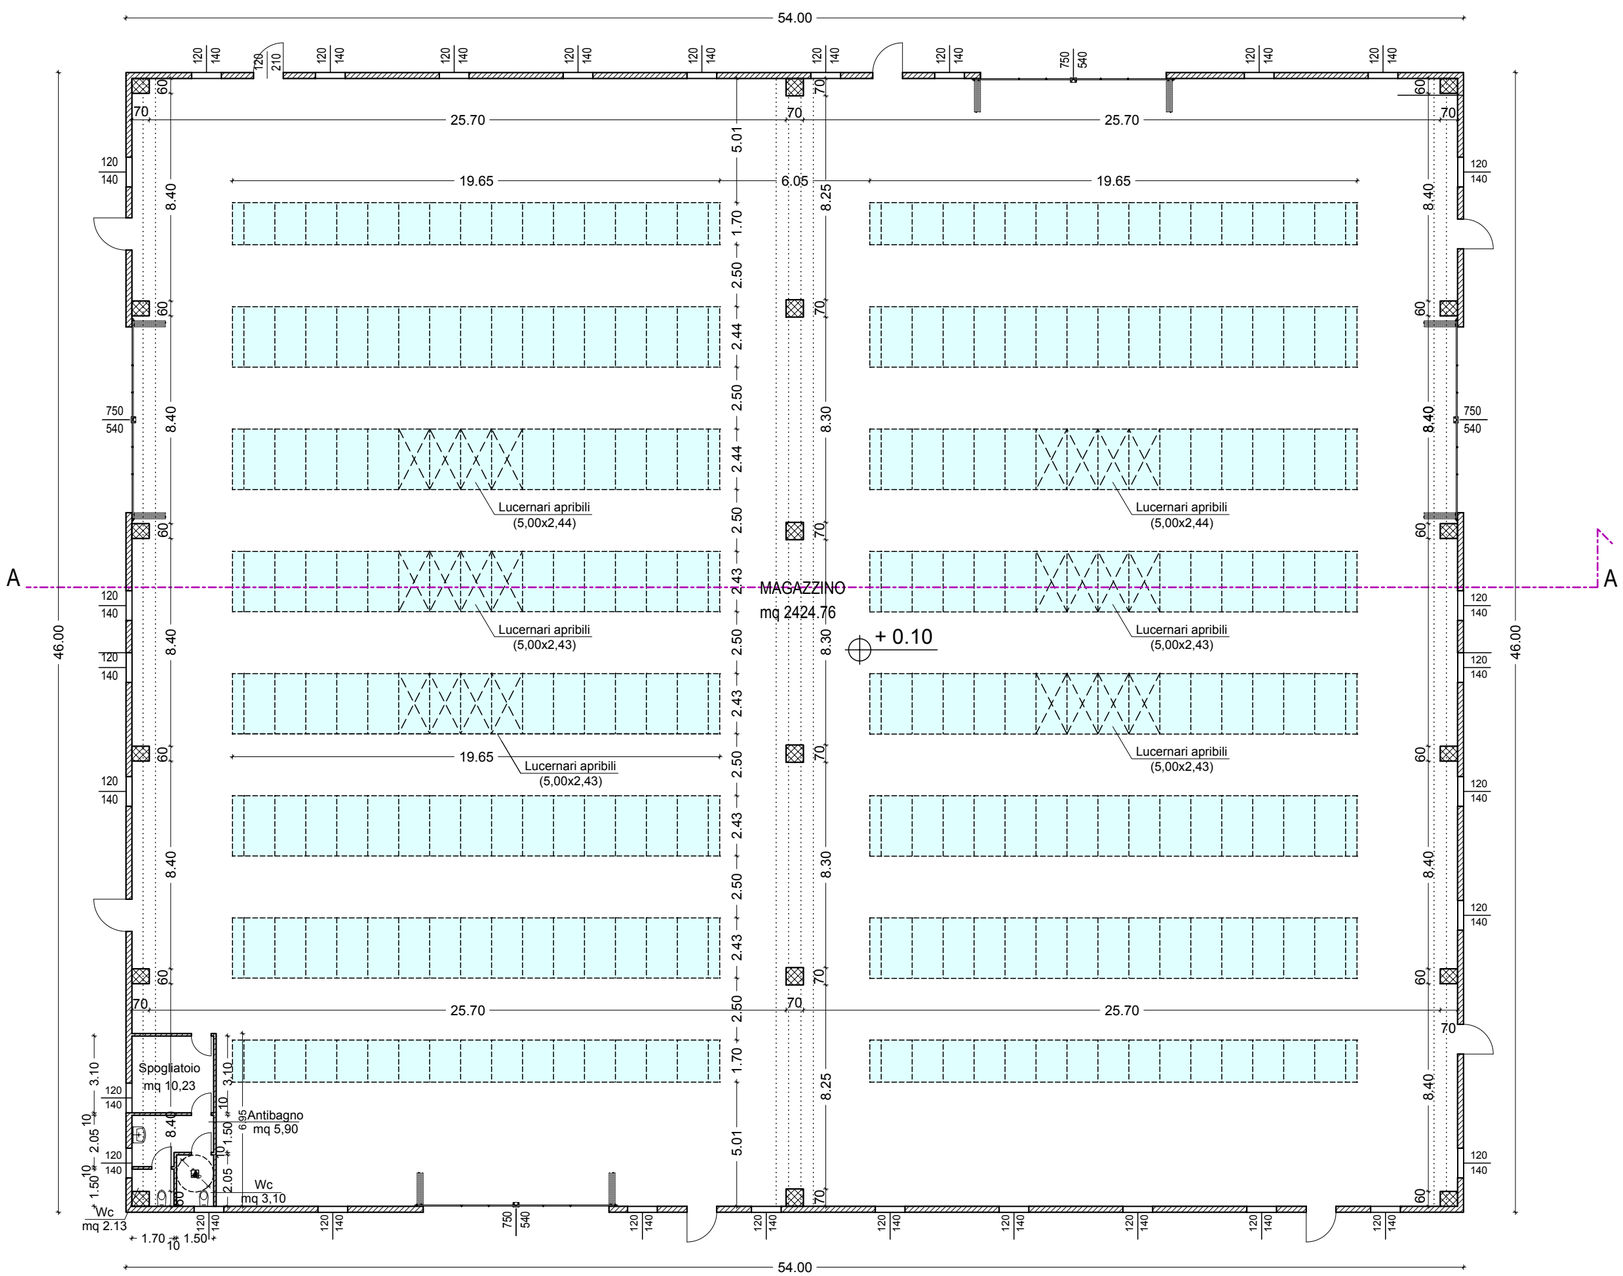


## RAPPORTI AEROILLUMINANTI

### CAPANNONE

| | |
|---|---|
| APERTURE PER AERAZIONE DIRETTA<br>PORTONI<br>(7,50 x 5,40) x 4 = mq 162,00<br>LUCERNARI APRIBILI<br>(5,00x2,44)x2 + (5,00x2,43)x4 = mq 73,00 | ILLUMINAZIONE NATURALE A LIVELLO DELLA COPERTURA<br>LUCERNARI<br>4x(19,65x1,70)+4x(19,65x2,44)+<br>+8x(19,65x2,43)=<br>=mq 707,40<br>ILLUMINAZIONE NATURALE VERTICALE<br>FINESTRE<br>(1,20x1,40)x34 = mq 57,12 |
| TOTALE SUPERFICI AERANTI<br>= mq 235,00 | TOTALE SUPERFICI ILLUMINANTI<br>= mq 764,52 |
| TOTALE SUPERFICIE MAGAZZINO<br>mq 2412,50 | |
| RAPPORTO AERANTE<br>(235,00/2424,76) = 1/10 > 1/12 | RAPPORTO ILLUMINANTE<br>(764,52/2412,50) = 1/3,15 > 1/10 |

### SPOGLIATOIO

| | |
|---|---|
| APERTURE PER AERAZIONE DIRETTA<br>FINESTRE<br>(1,20x1,40) = mq 1,68 | ILLUMINAZIONE NATURALE VERTICALE<br>FINESTRE<br>(1,20x1,40) = mq 1,68 |
| TOTALE SUPERFICI AERANTI<br>= mq 1,68 | TOTALE SUPERFICI ILLUMINANTI<br>= mq 1,68 |
| TOTALE SUPERFICIE SPOGLIATOIO<br>mq 10,23 | |
| RAPPORTO AERANTE<br>(1,68/10,23) = 1/6 > 1/10 | RAPPORTO ILLUMINANTE<br>(1,68/10,23) = 1/6> 1/8 |

### SERVIZI IGIENICI

| | |
|---|---|
| APERTURE PER AERAZIONE DIRETTA<br>FINESTRE<br>(1,20x1,40) = mq 1,68 | ILLUMINAZIONE NATURALE VERTICALE<br>FINESTRE<br>(1,20x1,40) = mq 1,68 |
| TOTALE SUPERFICI AERANTI<br>= mq 1,68 | TOTALE SUPERFICI ILLUMINANTI<br>= mq 1,68 |
| TOTALE SUPERFICIE ANTIBAGNO E DUE SERVIZI IGIENICI<br>=mq (5,90+2,13+3,10) = mq 11,13 | |
| RAPPORTO AERANTE<br>(1,68/11,13) = 1/6,6 > 1/10 | RAPPORTO ILLUMINANTE<br>(1,68/11,13) = 1/6,6> 1/8 |