




PROSPETTO NORD - STATO DI PROGETTO

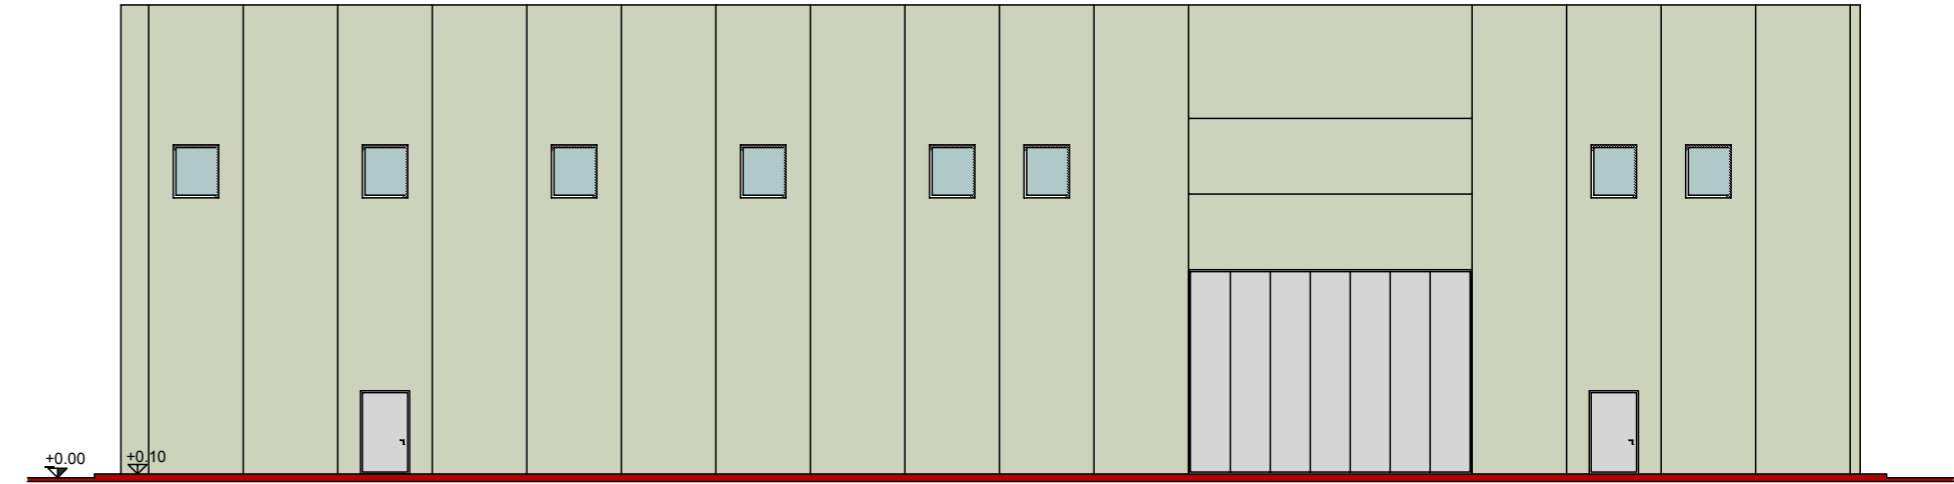

PROSPETTO OVEST - STATO DI PROGETTO

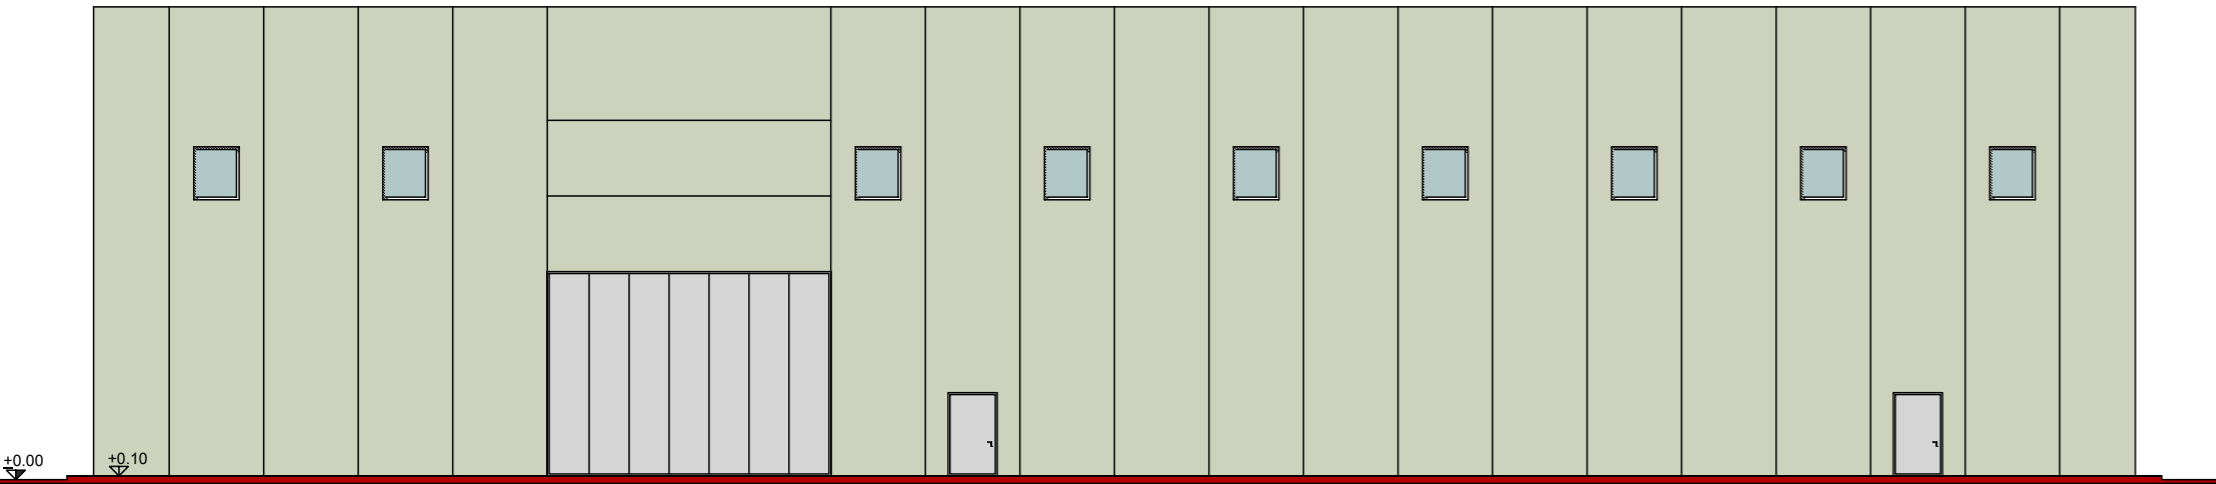

PROSPETTO SUD - STATO DI PROGETTO

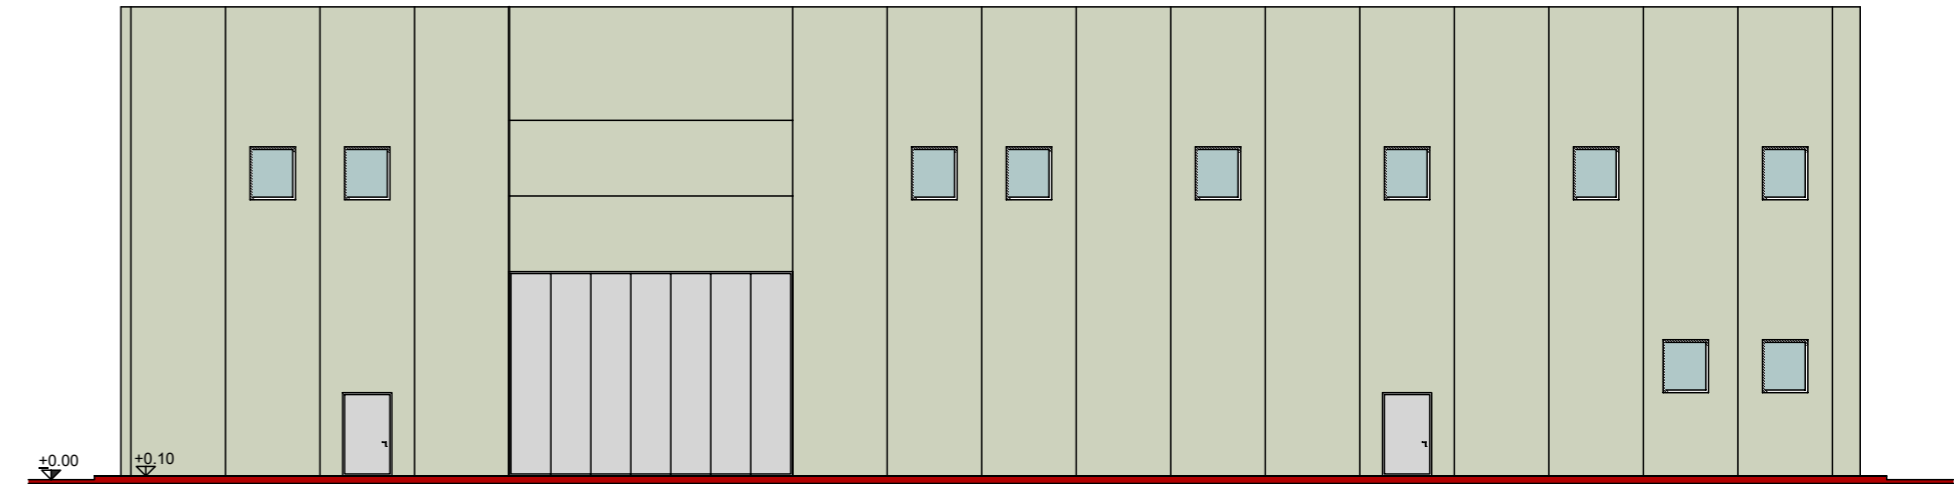

PROSPETTO EST - STATO DI PROGETTO